RD 5

RD 4

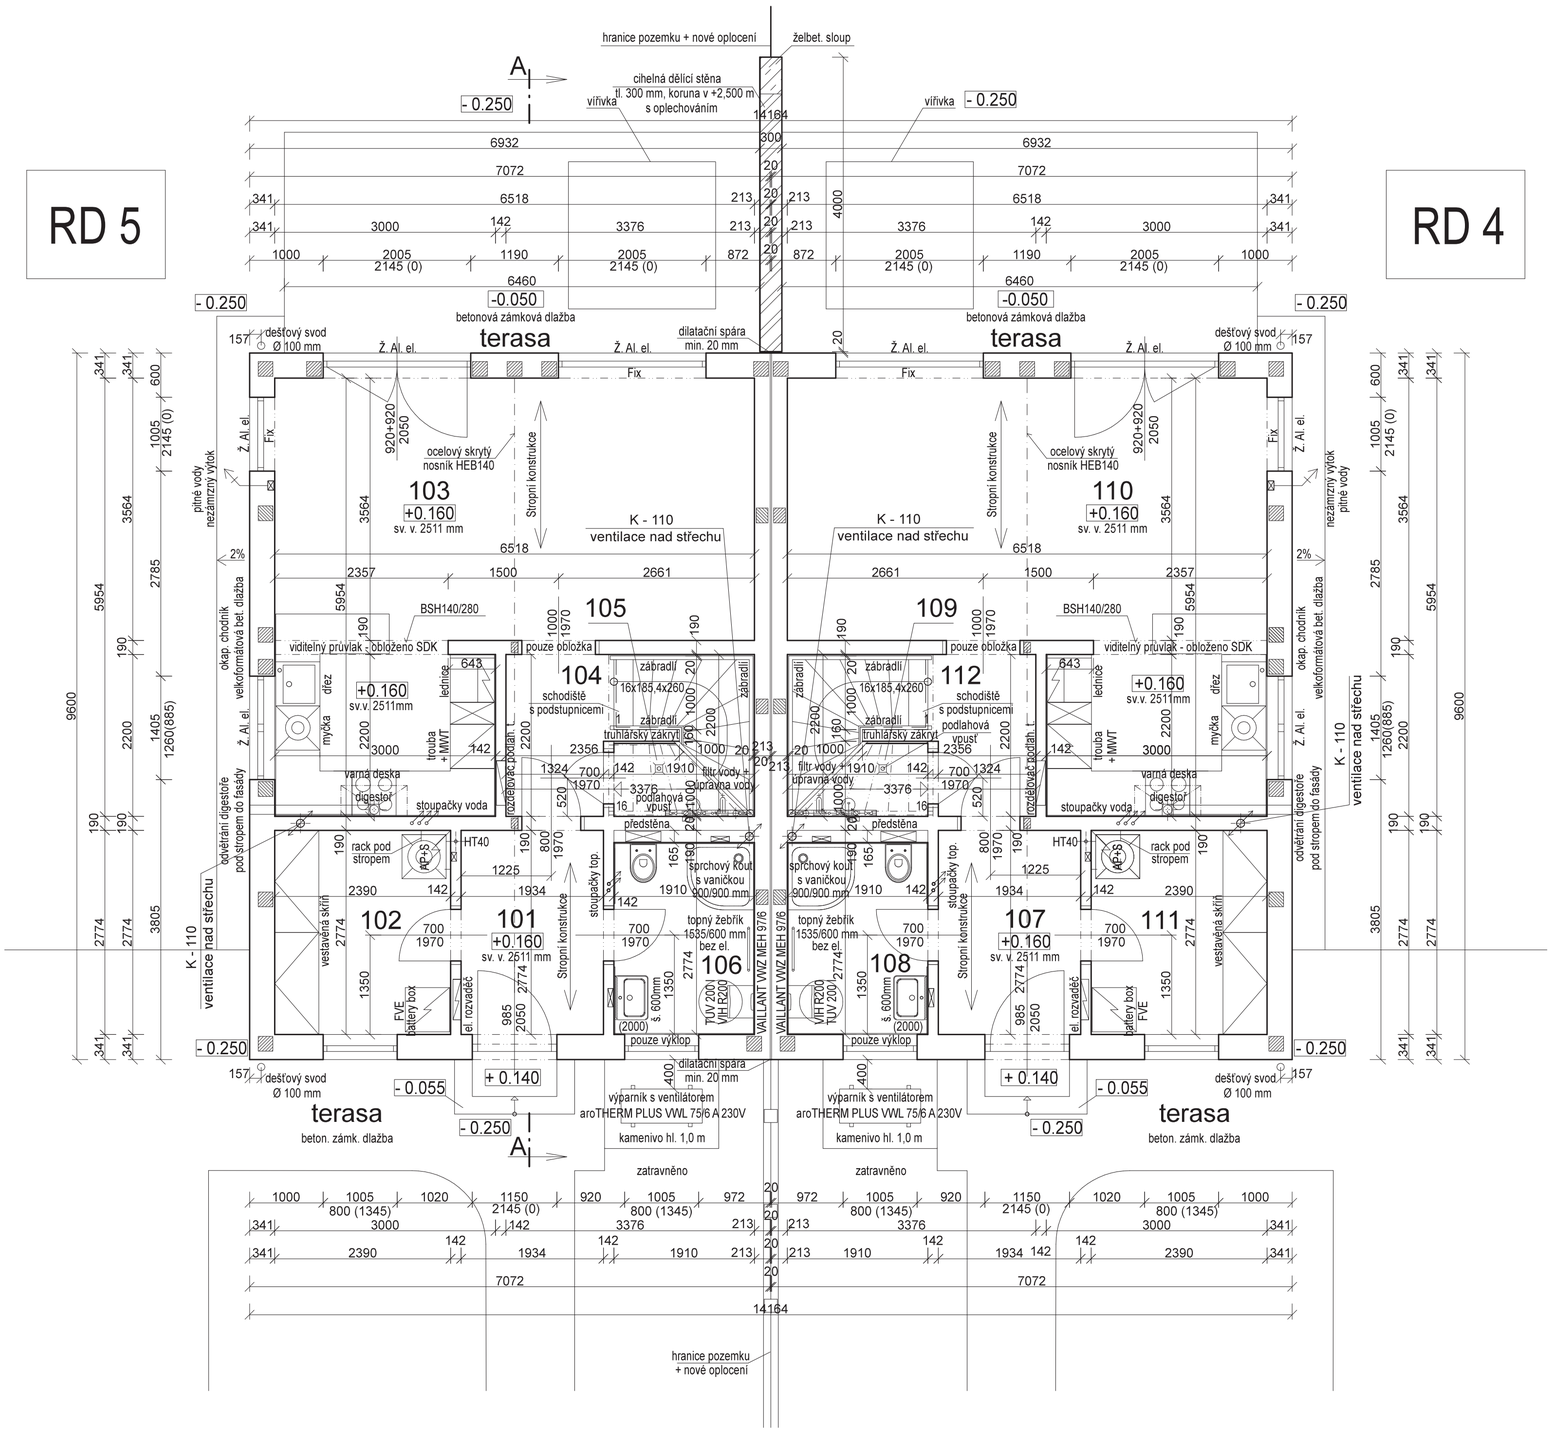

PANELY HAAS:

- Obvodový panel Haas Fertigbau tl. 341 mm (minerální plsť 200 mm, grafitový polystyren 100 mm)
- Obvodový stěnový panel Haas Fertigbau tl. 213 mm (minerální plsť 140 mm)
- Střední stěnový panel Haas Fertigbau tl. 192 mm (minerální plsť 70 mm)
- Střední stěnový panel Haas Fertigbau tl. 142 mm (minerální plsť 70 mm)

TABULKA MÍSTNOSTÍ:

Číslo	Popis	Plocha [m²]	Podlaha	Povrch stěn	Poznámka	RD4
101	zádveří	5,37	keramická dlažba	tmelení a bílení	podlah. teplovodní vytápění	
102	šatna	6,63	keramická dlažba	tmelení a bílení	podlah. teplovodní vytápění	
103	kuchyně + jídelna + obývací pokoj	30,28	vinyl	tmelení a bílení obklad za kuch. l.	podlah. teplovodní vytápění	
104	chodba se schodištěm	3,22	vinyl	tmelení a bílení	podlah. teplovodní vytápění	
105	komora	3,90	vinyl	tmelení a bílení	podlah. teplovodní vytápění	
106	koupelna + TM	4,98	keramická dlažba	tmelení a bílení keramický obklad	podlah. teplovodní vytápění koupel. žebřík bez el. patrony	
CELKEM UŽITNÁ PLOCHA [m²]		54,38				

Číslo	Popis	Plocha [m²]	Podlaha	Povrch stěn	Poznámka	RD5
107	zádveří	5,37	keramická dlažba	tmelení a bílení	podlah. teplovodní vytápění	
108	koupelna + TM	4,98	keramická dlažba	tmelení a bílení keramický obklad	podlah. teplovodní vytápění koupel. žebřík bez el. patrony	
109	komora	3,90	vinyl	tmelení a bílení	podlah. teplovodní vytápění	
110	kuchyně + jídelna + obývací pokoj	30,28	vinyl	tmelení a bílení obklad za kuch. l.	podlah. teplovodní vytápění	
111	šatna	6,63	keramická dlažba	tmelení a bílení	podlah. teplovodní vytápění	
112	chodba se schodištěm	3,22	vinyl	tmelení a bílení	podlah. teplovodní vytápění	
CELKEM UŽITNÁ PLOCHA [m²]		54,38				

POZNÁMKA:

- Zasklení oken - izolační trojskla.
- Bude předokenní hliníková žaluzie s elektro pohonem na 8 otvorech

montážní rovina RD ±0.000 = 732.700
podlaha 1.NP +0.160 = 732.860
podlaha podkroví +3.126 = 735.826
úroveň terasy -0.050 = 732.650

1:50

RD 5

RD 4

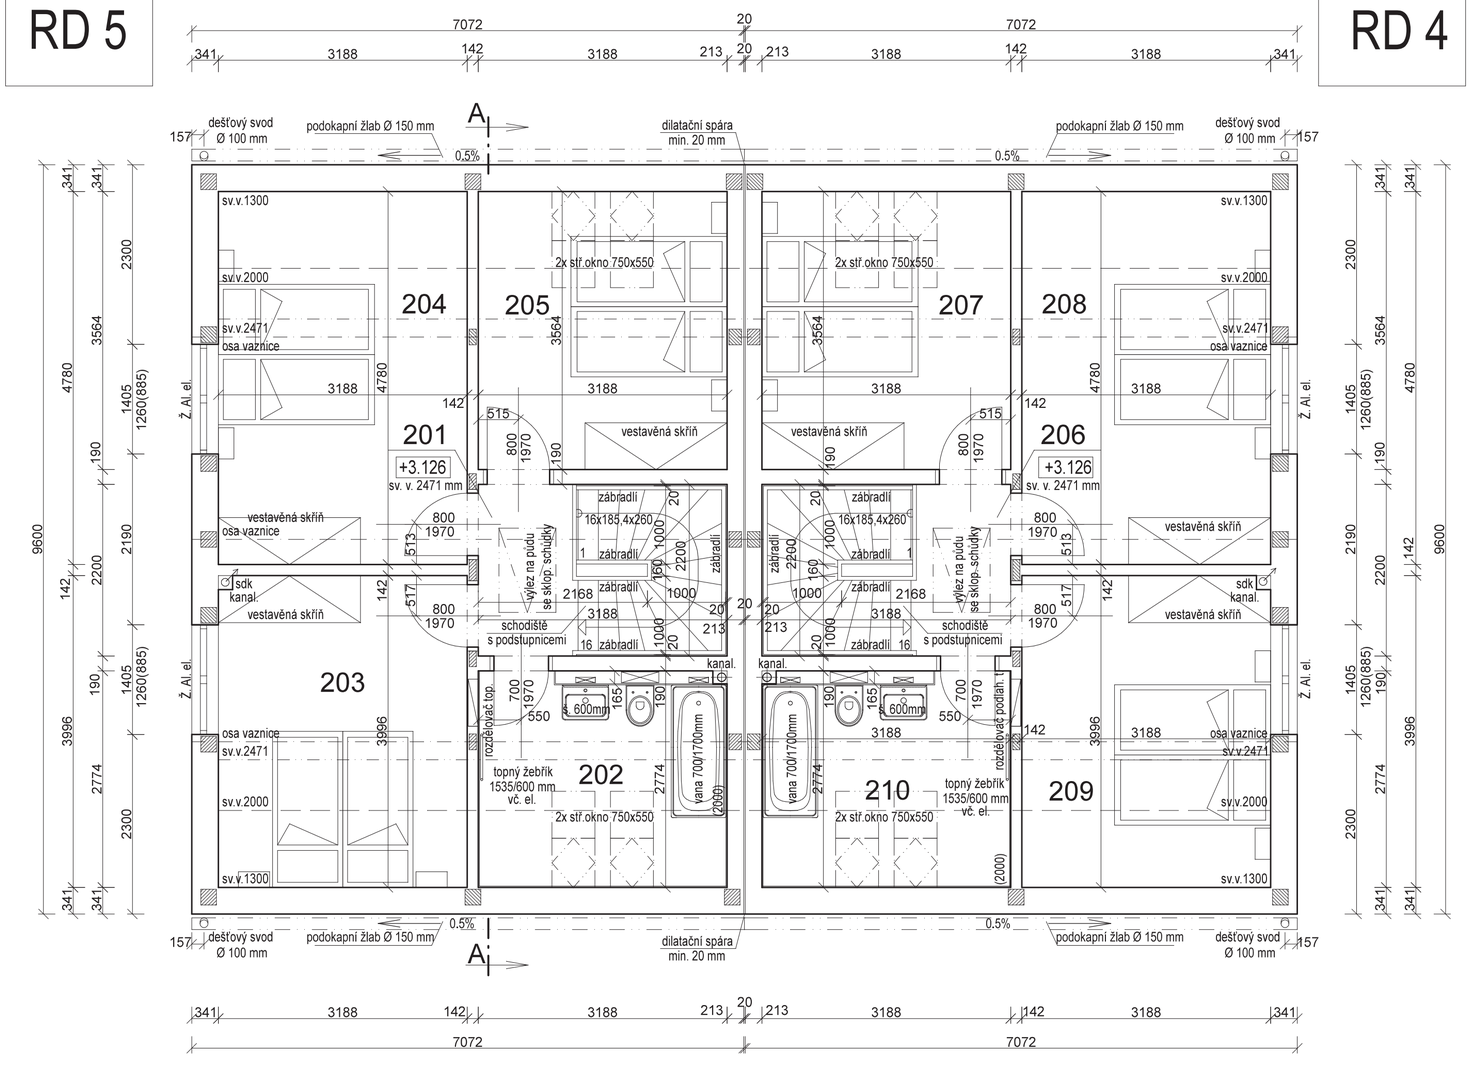

PANELY HAAS:

- Obvodový panel Haas Fertigbau tl. 341 mm (minerální plsť 200 mm, grafitový polystyren 100 mm)
- Obvodový stěnový panel Haas Fertigbau tl. 213 mm (minerální plsť 140 mm)
- Střední stěnový panel Haas Fertigbau tl. 192 mm (minerální plsť 70 mm)
- Střední stěnový panel Haas Fertigbau tl. 142 mm (minerální plsť 70 mm)

TABULKA MÍSTNOSTÍ:

Číslo	Popis	Plocha [m²]	Podlaha	Povrch stěn	Poznámka RD4
201	chodba	2,77	vinyl	tmelení a bílení	podlah. teplovodní vytápění
202	koupelna	8,48	keramická dlažba	tmelení a bílení keramický obklad	podlah. teplovodní vytápění koupel. žebřík s el. patronou
203	pokoj 1	12,74	vinyl	tmelení a bílení	podlah. teplovodní vytápění
204	ložnice	15,24	vinyl	tmelení a bílení	podlah. teplovodní vytápění
205	pokoj 2	11,36	vinyl	tmelení a bílení	podlah. teplovodní vytápění
CELKEM UŽITNÁ PLOCHA [m²]		50,59			

Číslo	Popis	Plocha [m²]	Podlaha	Povrch stěn	Poznámka RD5
206	chodba	2,77	vinyl	tmelení a bílení	podlah. teplovodní vytápění
207	pokoj 1	11,36	vinyl	tmelení a bílení	podlah. teplovodní vytápění
208	ložnice	15,24	vinyl	tmelení a bílení	podlah. teplovodní vytápění
209	pokoj 2	12,74	vinyl	tmelení a bílení	podlah. teplovodní vytápění
210	koupelna	8,48	keramická dlažba	tmelení a bílení keramický obklad	podlah. teplovodní vytápění koupel. žebřík s el. patronou
CELKEM UŽITNÁ PLOCHA [m²]		50,59			

POZNÁMKA:

- Zasklení oken - izolační trojskla.
- Bude předokenní hliníková žalužie s elektro pohonem na 10 otvorech

montážní rovina RD ±0.000 = 732.700
podlaha 1.NP +0.160 = 732.860
podlaha podkroví +3.126 = 735.826
úroveň terasy -0.050 = 732.650

1:50

ZMĚNA 06-2022